Фрагмент плану 1-го поверху в осях 1-12; Ж-С (1:100)

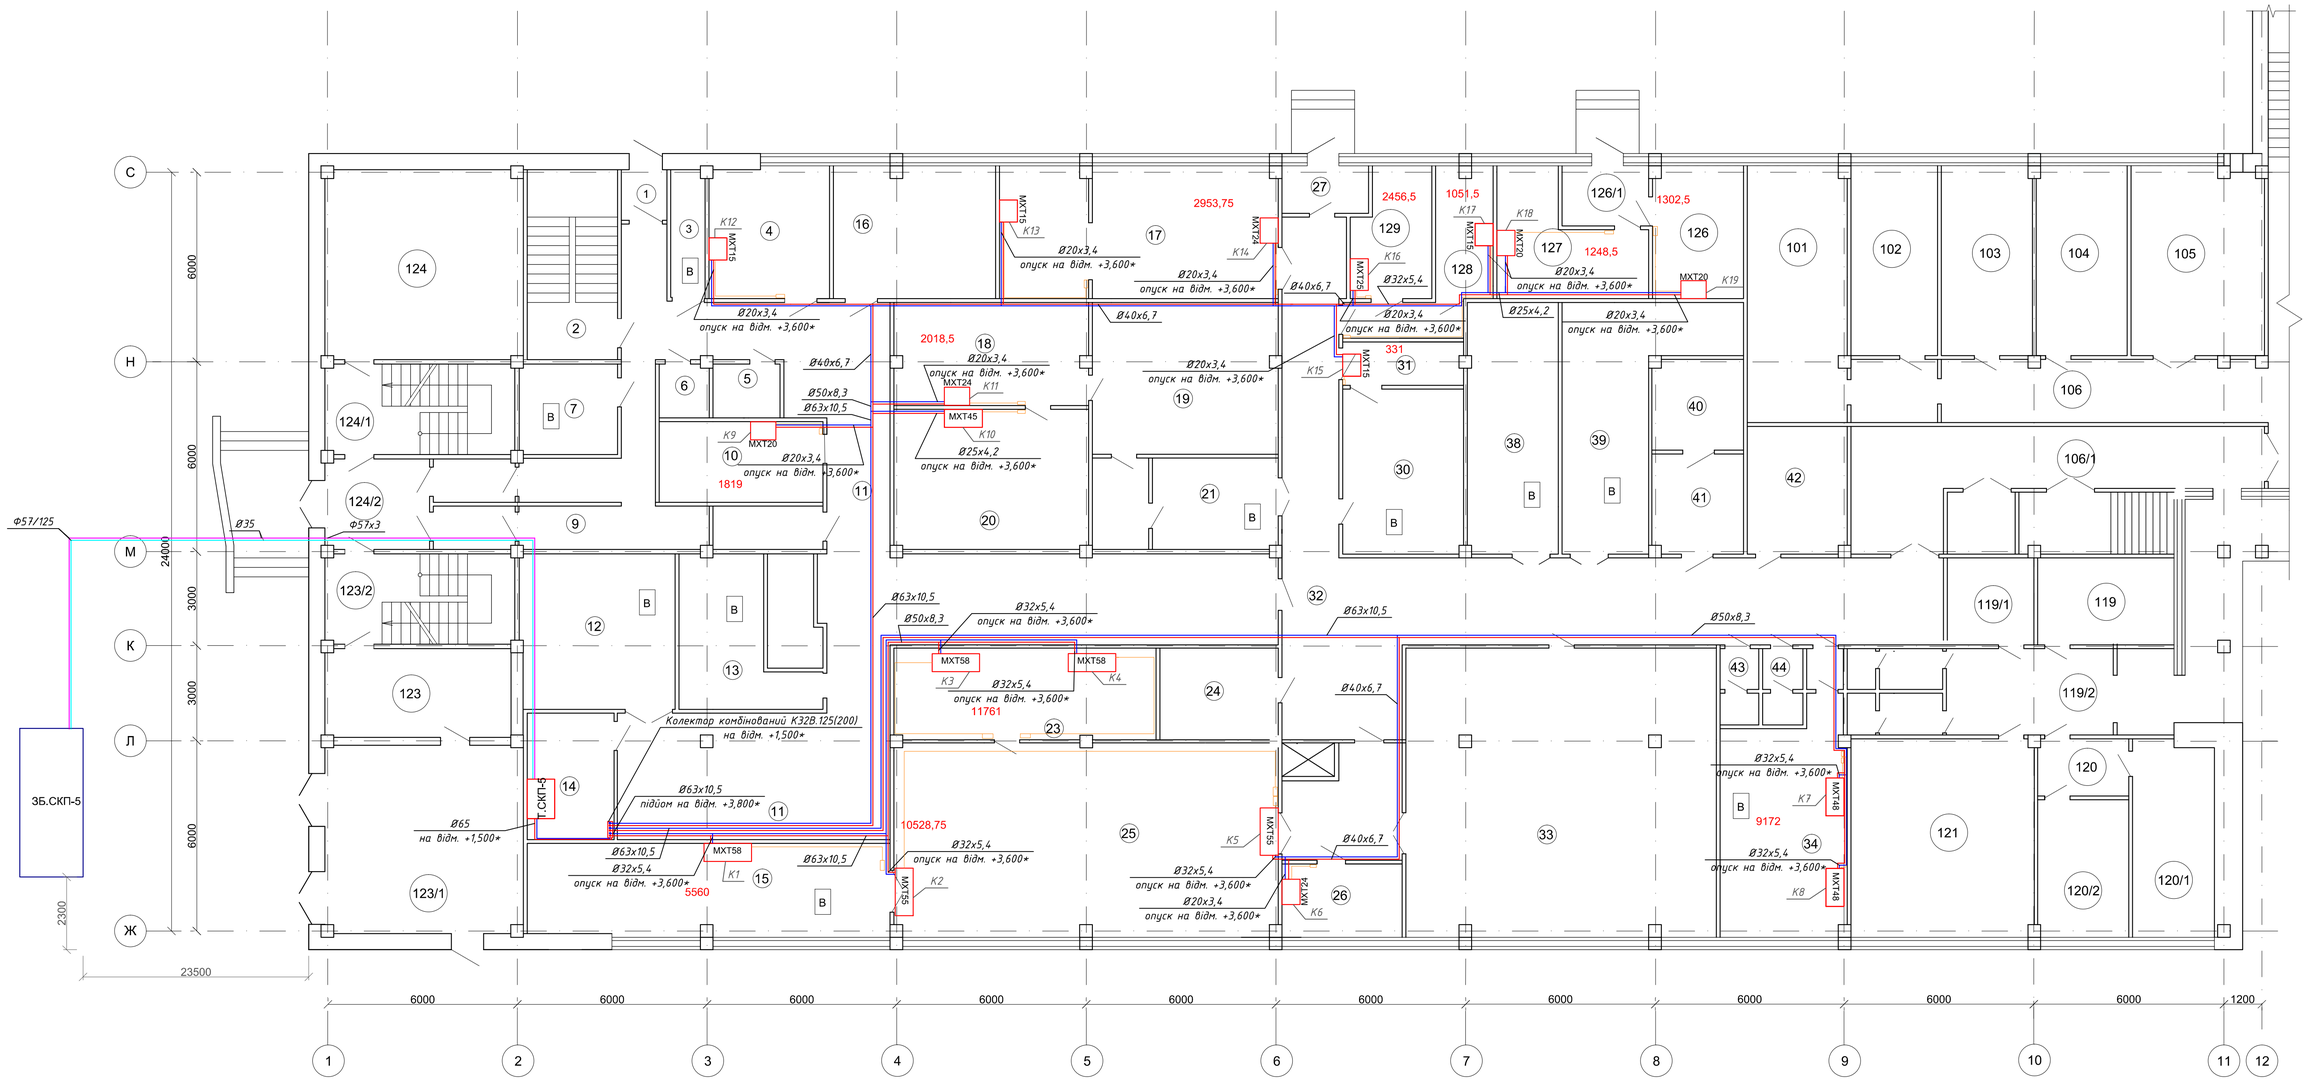

Експлікація приміщень 1-го поверху

Номер прим.	Найменування	Площа, м²	Кат. прим.
1	Тамбур	2,3	
2	Сходова клітина	17,2	
3	Електрощитова	7,0	В
4	Приміщення персоналу	12,0	
5/44	Санітарний вузол	2,5/3,5	
6/43	Душова	2,5/3,5	
7	Склад щавелевої кислоти	6,0	В
9	Комора миючих засобів	11,0	В
10	Кімната операторів	14,0	
11	Коридор брудної зони	114,0	
12	Тимчасове зберігання експериментальних зразків	24,0	В
13	Комора миючих засобів	15,4	В
14	Інструментальна	11,0	
15	Пральна зала	45,0	
16	Парогенераторна	18,0	
17	Швейна майстерня	34,0	
18	Сушильна зала	19,0	
19	Прасувальна зала спецодягу	28,0	
20	Пральна зала перехідного спецодягу	26,0	
21	Склад чистого спецодягу	17,0	В
23	Пральна зала	24,0	

Номер прим.	Найменування	Площа, м²	Кат. прим.
24	Приміщення приготування дезрозчину	10,66	
25	Сушильна зала	72,0	
26	Прасувальна зала форменного одягу	6,5	
27	Тамбур	41,1	
30	Хімчистка	13,0	В
31	Коридор чистої зони	6,72	
32	Коридор чистої зони	92,0	
33	Прасувальна зала	68,0	
34	Слюсарна майстерня	86,0	В
38	Сортувальня чистого спецодягу	23,28	В
39	Комора	28,08	В
40	Кімната чергового слюсаря	8,43	
41	Підсобне приміщення	8,49	
42	Інструментарна комора	11,0	
101	Начальник ОРФЗ	26,0	
102	ИТР ОРФЗ	18,0	
103	Заст. нач. ОРФЗ	18,0	
104	Технік ОРФЗ	18,0	
105	ИТР ОРФЗ	25,0	
106	Коридор ОРФЗ	20,34	
106/1	Коридор ЦЭГКиВС	31,72	

Схема монтажу фанкойла типу МХТ

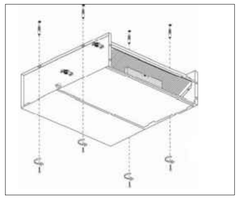

Номер прим.	Найменування	Площа, м²	Кат. прим.
119	Заст. нач. ОРФЗ	12,0	
119/1	Комора ОРФЗ	9,0	
119/2	Хол ОРФЗ	30,0	
120	Тамбур ОРФЗ	6,0	
120/1	ИТР ОРФЗ	18,0	
120/2	ИТР ОРФЗ	12,0	
121	ИТР ОРФЗ	36,0	
123		18,0	
123/1	ЦЭГКиВС	36,0	
124	ЦЭГКиВС	36,0	
124/1-2	ЦЭГКиВС	36,0	

Умовні позначення:

- трубопровід системи кондиціонування, подаючий, Т=7°С;
- трубопровід системи кондиціонування, зворотній, Т=12 °С;
- пульт керування фанкойлами;

Примітки

1. За відмітку ±0.000 прийнято рівень підлоги 1-го поверху;
2. Трубопроводи системи кондиціонування прокласти в ізоляції Izoflex товщиною 9 мм згідно ДБН В.2.5-67:2013;
3. Крок встановлення опор на трубопроводах: - для горизонтальних трубопроводів: Ø20 - 0,6 м, Ø25 - 0,75 м; Ø32 - 0,9 м; Ø40 - 1,05 м; Ø50 - 1,2 м; Ø63 - 1,4 м; Ø75 - 1,5 м; - для вертикальних трубопроводів; до Ø32 - 1,0 м; більше Ø32 - 1,5 м.
4. Місця прокладки трубопроводів узгодити при монтажі з урахуванням розміщення технологічного обладнання та комунікацій;
5.Дивитись разом з ОВ-26;
6. * Розмір уточнювати по місцю.

						23-17-ОВ	
						Капітальний ремонт будівель адміністративно-побутового корпусу №1 і "Кванту" Чорнобильської АЕС в частині оснащення локальними системами централізованого кондиціонування повітря	
Зм.	Кільк.	Арк.	№док	Підпис	Дата		
ГІП		Фесенко				ІІ пусковий комплекс	Стадія: РП; Аркуш: 15; Аркушів: 30
Розробив		Куценко					
Перевірив		Фесенко				Фрагмент плану 1-го поверху в осях 1-12; Ж-С (1:100)	ТОВ "Чернігівська проектна група"
Норм.контр		Мех					

Погоджено:

Зам.інв.№

Підпис і дата